


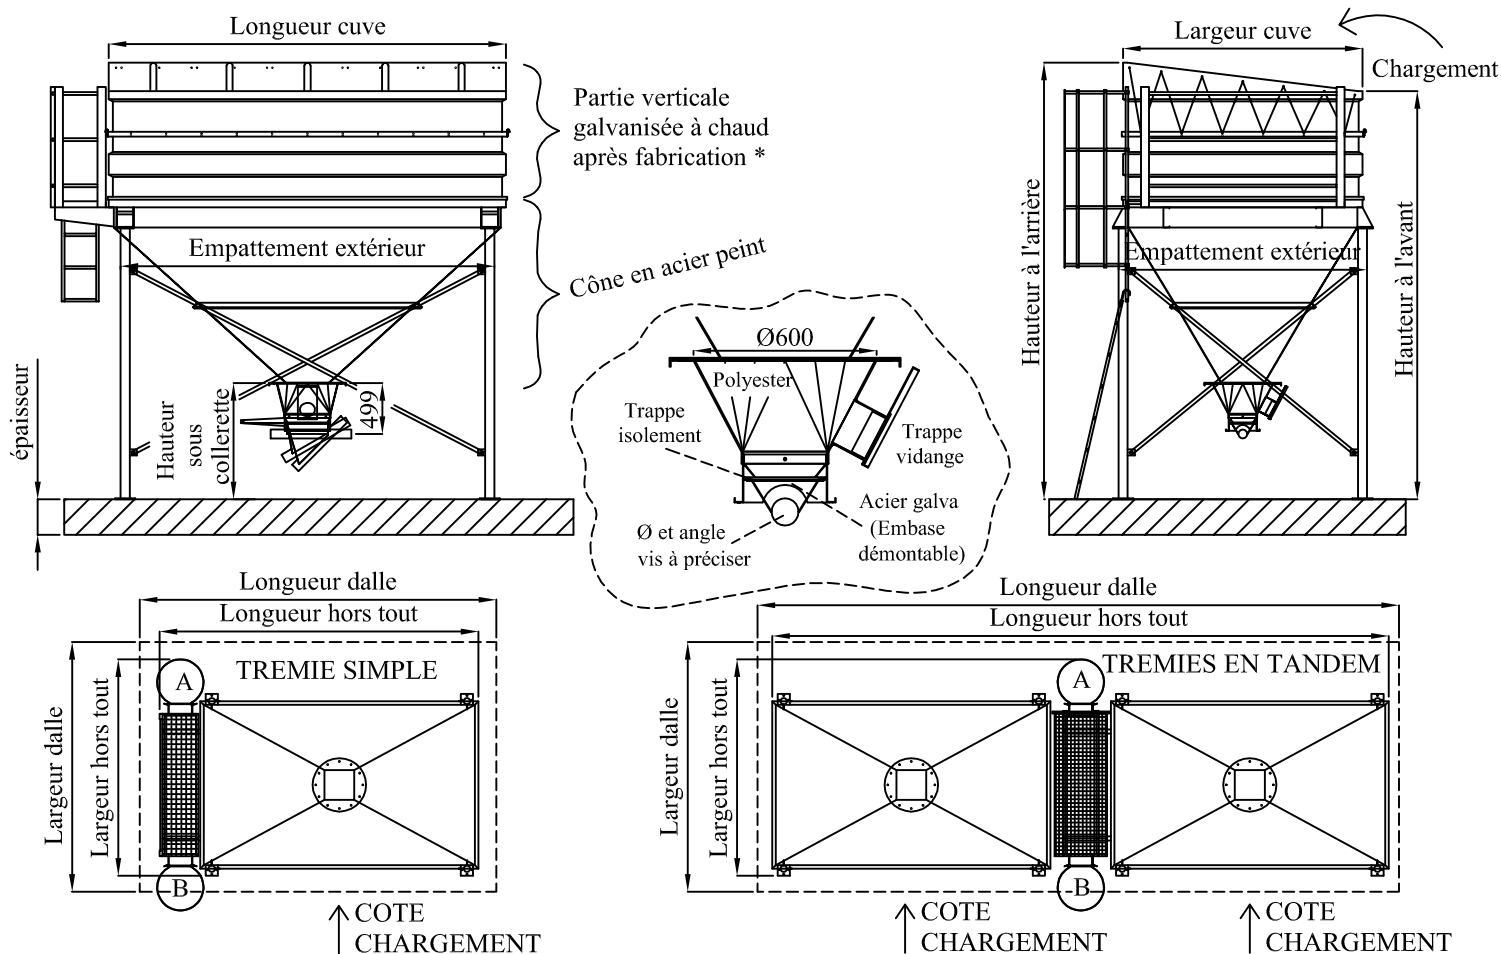

* Parties verticales galvanisées à chaud (sauf pour la 5 m³ : acier peint)

- ☐ Cône peint avec antirouille + couleur standard au choix : Vert RAL 6011 ou Gris RAL 7001
- ☐ Echelle avec crinolines de sécurité galvanisées (suivant hauteur) et bas d'échelle escamotable
- ☐ Boitard polyester Ø600 inclus (équipé de trappes de vidange et d'isolement) => Tout autre boitard page 6 possible sur demande
- ☐ Toit en bâche camion avec volant d'enroulage à partir d'une passerelle équipée de rambardes de sécurité
- ☐ Pieds et croisillons galvanisés

passerelle équipée de rampardes de sécurité ☐ Pieds et croisillons galvanisés					Trémie simple		Trémies en tandem (passerelle commune)	
Volume / Tonnage (d = 0.6)	Hauteur ** Avant / Arrière (en m)	Dimensions cuve (en m)	Hauteur sous collerette (en m)	Empattement extérieur tube (en m)	Dimensions hors tout (en m)	Dimensions dalle ***	Dimensions hors tout (en m)	Dimensions dalle ***
5 m³ / 3 T	3.07 / 3.32	3.00 x 1.70	1.23	2.75 x 1.75	3.57 x 2.56	4 m x 2.7 m x 20 cm	6.89 x 2.56	7.5 m x 2.7 m x 20 cm
9 m³ / 5 T	3.22 / 3.47	3.50 x 2.10	1.17	3.27 x 2.19	4.07 x 2.91	4.5 m x 3.5 m x 20 cm	7.89 x 2.91	8.3 m x 3.5 m x 20 cm
14 m³ / 8 T	3.61 / 3.89	3.90 x 2.35	1.14	3.67 x 2.44	4.47 x 3.04	5 m x 3.5 m x 30 cm	8.65 x 3.04	9 m x 3.5 m x 30 cm
17 m³ / 10 T	4.01 / 4.29		1.09			5 m x 3.5 m x 35 cm		9 m x 3.5 m x 35 cm
22 m³ / 13 T	4.56 / 4.84					5 m x 3.5 m x 40 cm		9 m x 3.5 m x 40 cm
25 m³ / 15 T	5.02 / 5.30							

** Possibilité de diminuer la hauteur des pieds de 15 cm sur simple demande (mais mise en place du palier difficile si spire à 45°)

*** Dimensions de la dalle données à titre indicatif, hors gouttière, sur sol stabilisé // Prévoir béton dosé à 350 kg / m³ et 2 treillis

Nous nous réservons la possibilité de faire évoluer les caractéristiques dimensionnelles de nos produits.

3, rue du Stade - 53440 LA CHAPELLE AU RIBOUL - Tél. 02 43 00 76 07 - Fax 02 43 00 73 54